


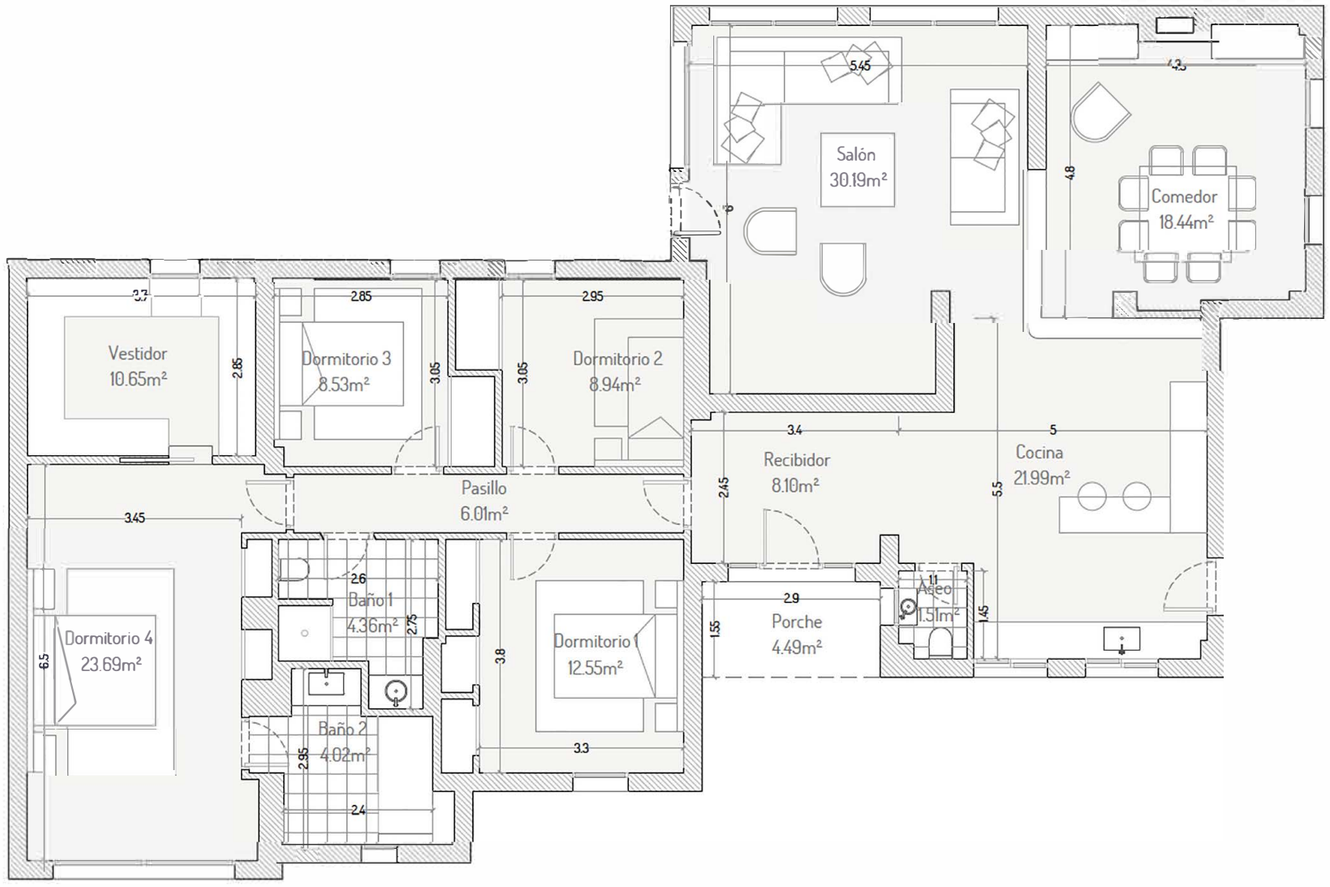


PLANTA
BAJA

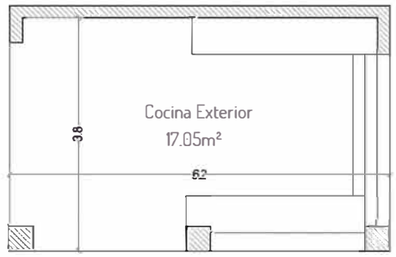

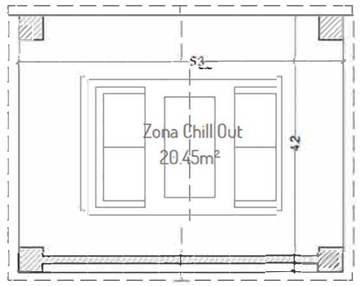

JARDÍN DE
PLANTA BAJA

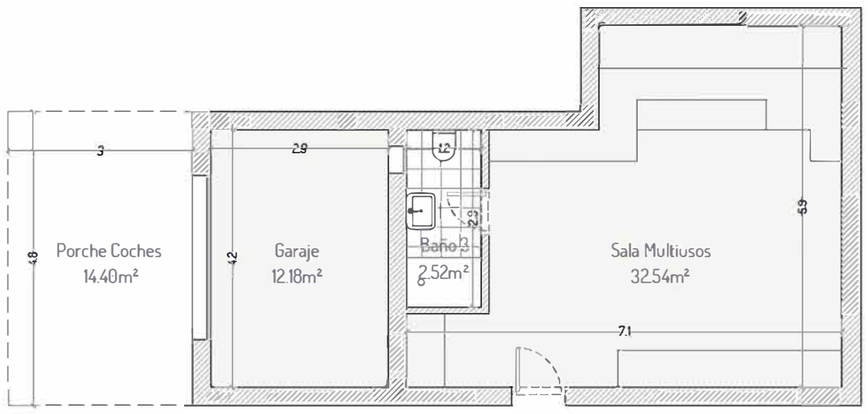

PLANTA
SÓTANO

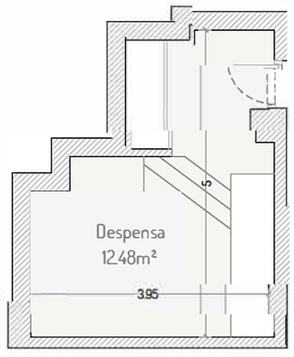


TABLA DE
SUPERFICIES

PLANTA BAJA
Superficie útil interior: 157,47 m²
Superficie de porches: 4,49 m²
Superficie construida cerrada: 205,95 m²

JARDÍN PLANTA BAJA
Superficie exterior acondicionada: 37,50 m²

PLANTA SÓTANO
Superficie útil interior: 61,23 m²
Superficie de porches: 14,40 m²
Superficie construida cerrada: 81,45 m²

TOTAL
Superficie útil interior: 218,70 m²
Superficie de porches: 18,89 m²
Superficie exterior acondicionada: 37,50 m²
Superficie construida cerrada: 287,40 m²

0 1m 2m 3m 4m 5m 10m

PLANTAS DE DISTRIBUCIÓN
AGOSTO 2026
ESCALA 1/100 (DIN A3)

Plano elaborado con fines informativos y comerciales. Las superficies y dimensiones indicadas son aproximadas y pueden diferir de la realidad física, registral o catastral del inmueble. Documento sin carácter contractual.